





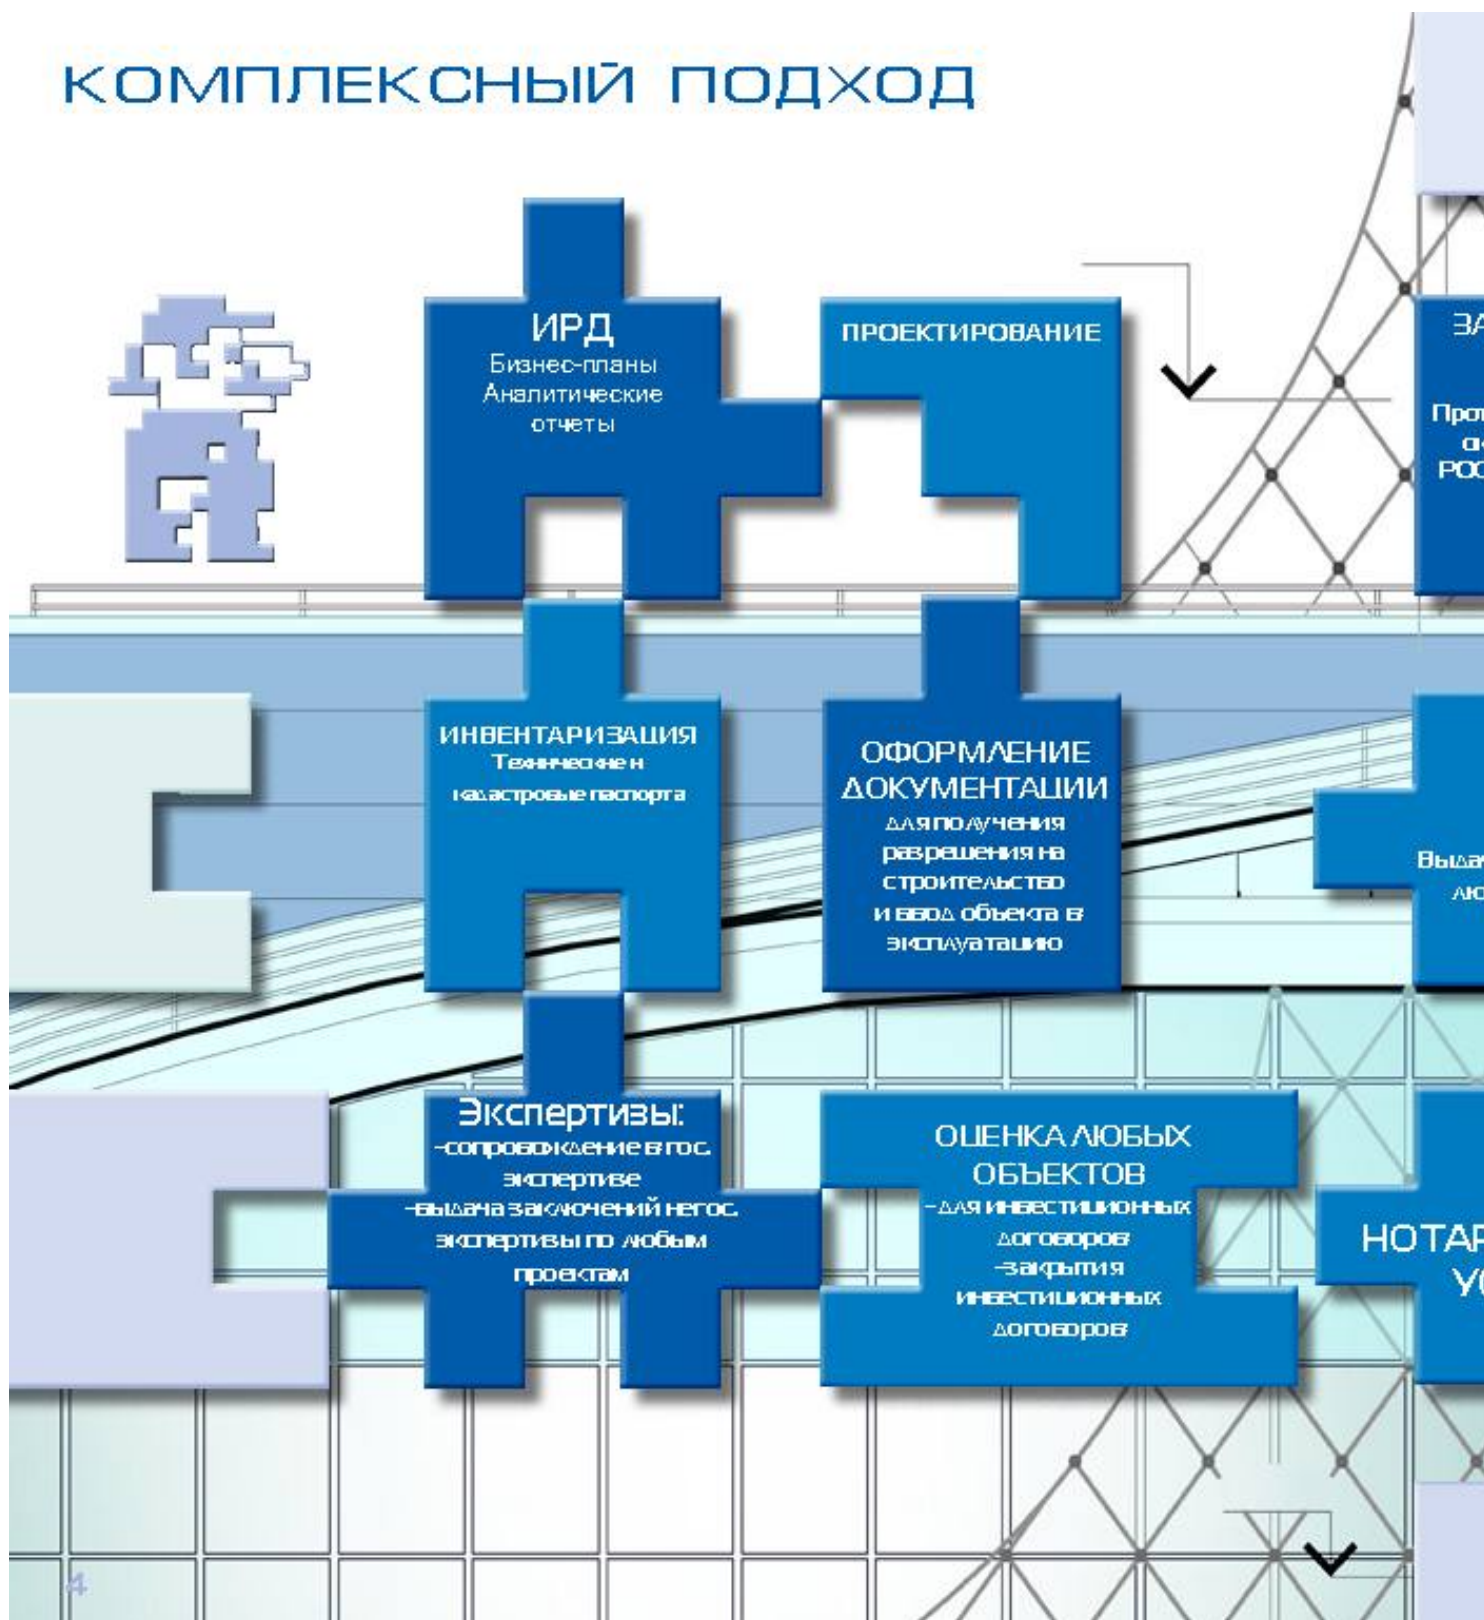

КОМПЛЕКСНЫЙ ПОДХОД

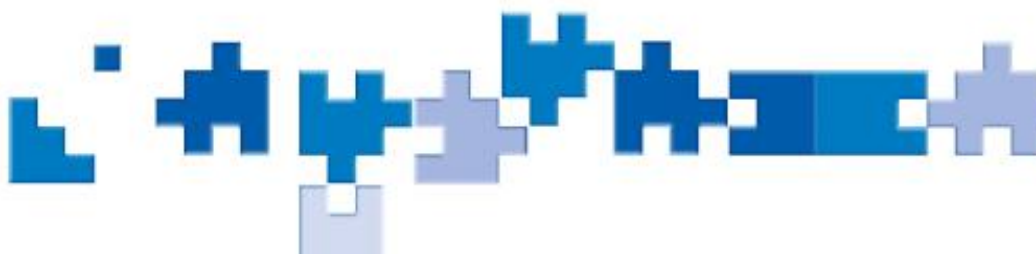



ПРОЕКТИРОВАНИЕ

Мы часто наблюдаем требования при приемке на работу ГИПом на двух листах: знание тех.регламентов и законов, умение пользоваться автокадом и английский язык.


Заказчик не указывает только одного самого главного, того чему не учат на курсах: умение требовать результат с каждого проектировщика.

Показателем нашей работы служат жалобы и крики архитекторов и конструкторов, но когда проект зашел в тупик и Заказчик спрашивает, кто может принести результат, они дают наш телефон.

«Федеральный Центр экспертизы» выполняет комплексное проектирование жилых, общественно-деловых, промышленных и линейных объектов.



100

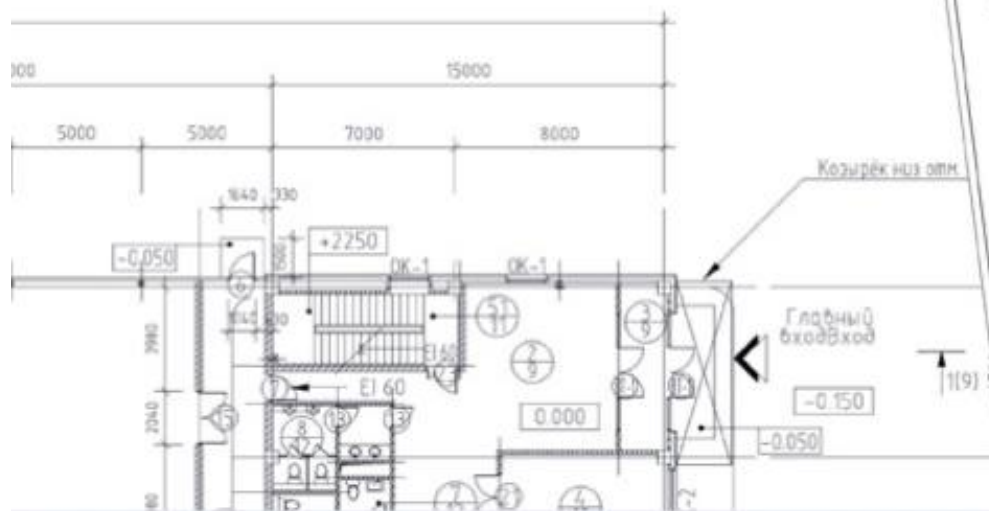



СОПРОВО
ГОС. ЭКСП
ВЫДАЧА
НЕГОС. ЭК
ПО ЛЮБЫ

«Мы получим ра
вопрос задает б
«Федеральный
на строительство
объект. Практика
не всегда нужно
требований не п
Аккредитация
документации
развития РФ. По
о проведении
изысканий и Пр
проектной доку
«Федеральный
не люди, а файл
Четыре шага к З
1. сдал через те
2. получил чере
3. подготовил и
4. пришел в наз

ДОКУМЕН

Документ, подп
составленное в че
произведенные об
экспертизу и обл
руководителем эк
процессуального
отношений, возни
выводов, в том чи

Отвечая на воп
РФ: «Убрать все,
осуществить пров
на строительство;
застройщику – пр
договоров с КУГИ;
своевременное о
Посредник, как от




ОФОРМЛЕНИЕ ДОКУМЕНТАЦИИ

ДЛЯ ПОЛУЧЕНИЯ РАЗРЕШЕНИЯ
НА СТРОИТЕЛЬСТВО И ВВОД
ОБЪЕКТА В ЭКСПЛУАТАЦИЮ

Собрать документацию в полном объеме и надлежащего качества, наверное возможно, но расходы которые понесет Заказчик лишают любой проект инвестиционной привлекательности. Заказчик распечатывает проект, как того требует закон с одним названием в трех-пяти экземплярах, но через две недели вносятся изменения в подзаконные акты, что формально требует перепечатки всех разделов проекта в части названия.

«Федеральный Центр экспертизы» гарантирует выполнение указанных работ в согласованные с Заказчиком сроки и деньги.

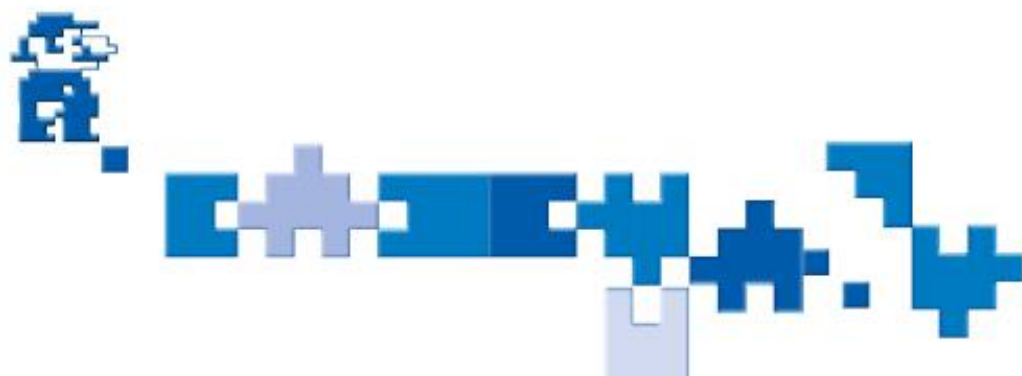



НОТАРИАЛЬНЫЕ УСЛУГИ

Нотариус допустил ошибки, которые сделали документ ничтожным и потребовали изготовление нового документа. Сотрудники «Федерального Центра экспертизы» осуществляют выезд и работу с документами Заказчика нотариуса в т.ч. устные и письменные консультации и изготовление нотариальных копий и иных документов, предусмотренных законом о нотариате.



ПРОТОКОЛЫ

ЭЛЕКТРИЧЕСКОЙ
ЛАБОРАТОРИИ
РОСТЕХНАДЗОРА

ПО ФАКТОРАМ
ОКРУЖАЮЩЕЙ СРЕДЫ
РОСПОТРЕБНАДЗОРА

«Федеральный Центр экспертизы» осуществляет изготовление протоколов электротехнической лаборатории для получения акта допуска и заключения договора с энергосбытовой организацией. Наши сотрудники оформят документы Заказчика так, чтобы платежи за электричество осуществлялись не по повышенным или средним тарифам, а за фактически потребленное количество электроэнергии.






ПОЛУЧЕНИЯ СВИДЕТЕЛЬСТВА О СОБСТВЕННОСТИ ФРС

Два юриста – три мнения. Очень сложно заставить регистратора «слышать» и выполнять требования законодательства, прежде всего в части сроков выдачи свидетельства ФРС о регистрации. Жизнь всегда гораздо богаче на случаи любого закона и подзаконного акта. Сегодня ФРС подписаны рамочные соглашения о сотрудничестве с ГУПами о выдаче документации. Указанное обстоятельство позволяет регистраторам рассказывать Заказчику грустные истории о «регистрации только квартир для военных по указанию сверху».

«Федеральный Центр экспертизы» гарантирует подачу заявлений и получение свидетельств о собственности в оговоренные с Заказчиком сроки.

18

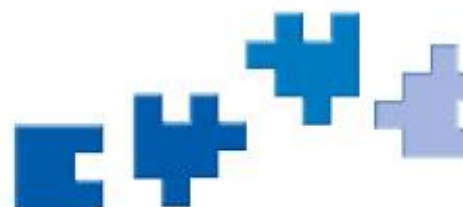



ИССЛЕДОВАТЕЛЬСКАЯ ДЕЯТЕЛЬНОСТЬ

ПРОВЕДЕННЫЕ ИССЛЕДОВАНИЯ ФЕДЕРАЛЬНОГО ЦЕНТРА ЭКСПЕРТИЗЫ:

Совместная работа с «Научно-исследовательским центром СТРОИТЕЛЬСТВО», 2010 - 2011 гг.

Совместный проект с ОАО «Ленгипротранс» и ОАО «СевЗапНТЦ», 2011 г.

Сотрудничество с ОАО «Ленниипроект», ОАО «Ленгипроинж», 2010 г.

«Федеральный центр экспертизы» и ОАО «Мосинжпроект» учимся вместе, 2010 г., Китай.

Доклад на конференции журнала «ЭНЕРГО рынок», Москва 2010 г.

На базе «Федерального центра экспертизы» и ЦНТИ ПРОГРЕСС действуют семинары повышения квалификации.

Специалисты «Федерального центра экспертизы» читают лекции в Северо-западном институте повышения квалификации и Российской правовой академии при Минюсте РФ.

Проблема оценки и эффективности Правил землепользования и застройки на примере Санкт-Петербурга
Правовые вопросы строительства. № 1
Тип: Статья
Издательство: Юрист
Год издания: 2009 г.
Место издания: Москва
Страницы : 11-14

Правовое регулирование территорий для размещения инженерных сетей и сооружений
Научный вестник Волгоградской государственной службы
Тип: Статья
Издательство: Изд-во
Год издания: 2010 г.
Место издания: Волгоград
Страницы : 9-13

Электронная торговля: имплементация директив ЕС в национальное законодательство Германии, Франции и Великобритании
Московский журнал международного права. № 1
Тип: Статья
Издательство: Междунар. отношения
Год издания: 2004 г.
Место издания: Москва
Страницы : 101-107

Формирование инновационного правового пространства
Правовое пространство: современные тенденции
Сборник научных трудов
профессора В.Г. Тимина
Тип: Статья
Издательство: Изд-во
Год издания: 2008 г.
Место издания: Чебоксары
Страницы : 156-159

Правовое регулирование использования территорий для размещения инженерных сетей и сооружений в РФ
Юрист. № 1
Тип: Статья
Издательство: Юрист
Год издания: 2009 г.
Место издания: Москва
Страницы : 39-46

Законодательство и право в сфере проектирования
согласования проектов
на примере Санкт-Петербурга
Правовые вопросы строительства
Тип: Статья
Издательство: Юрист
Год издания: 2008 г.
Место издания: Москва
Страницы : 4-6



ОБЪЕКТЫ ФЕДЕРАЛЬНОГО ЦЕНТРА

- ЖИЛОЙ ДОМ
«ГАЗПРОМТРАНСГАЗ САНКТ-ПЕТЕРБУРГ»,
ВАРШАВСКАЯ УЛ., САНКТ-ПЕТЕРБУРГ
- ЭНЕРГЕТИЧЕСКИЙ ЦЕНТР,
АДМИНИСТРАТИВНОЕ ЗДАНИЕ
«ГАЗПРОМТРАНСГАЗ САНКТ-ПЕТЕРБУРГ»,
ВАРШАВСКАЯ УЛ., САНКТ-ПЕТЕРБУРГ
- ФИЗИКУЛЬТУРНО -
ОЗДОРОВИТЕЛЬНЫЙ КОМПЛЕКС
ОАО «ГАЗПРОМ»,
УЛ. ХРУСТАЛЬНАЯ, САНКТ-ПЕТЕРБУРГ
- ПС «ЧЕРНАЯ РЕЧКА»,
РОСГОССТРАХ, САНКТ-ПЕТЕРБУРГ
- МИНИ ТЭЦ «СЕВЕРНАЯ»,
«ЦЕНТРАЛЬНАЯ», «ОКЕАНАРИУМ»,
«КОММУНАЛЬНАЯ», О-В РУССКИЙ,
ВЛАДИВОСТОК
- ЗАВОД «ХОНДАЙ», САНКТ-ПЕТЕРБУРГ
- ЗАВОД «МАГНА САНКТ-ПЕТЕРБУРГ»

14,000
▼

7,780
▼

-0,300
-1,500
▼
УР.Б.



3000 3000 3000 3000 3000 3000 100
1 2 3 4 5 6 7







Стеновые панели 4000х1200х100 мм
Окна - П-образные Ж/Б плиты 4000х1200

Разрез 2-2 М 1:200


Section 2-2 S 1:200


Состав Стены Тип 1

Оцинкованный стальной лист толщ. 0.5 мм с покрытием
Внутренняя поверхность, обработана поливинилхлоридной пленкой
Минеральная вата толщ. 120 мм, плотность 150 кг/м³
Стальной оцинкованный лист с гладкой поверхностью толщ. 0.5 мм
Внутренняя поверхность, обработана 1
Металлический каркас
Гидроизоляция

Состав Кровли Тип 1

Гидроизоляционный материал
Минеральная вата толщ. 100 мм
Минеральная вата толщ. 100 мм
Оцинкованный лист толщ. 0.5 мм
Профлист оцинкованный

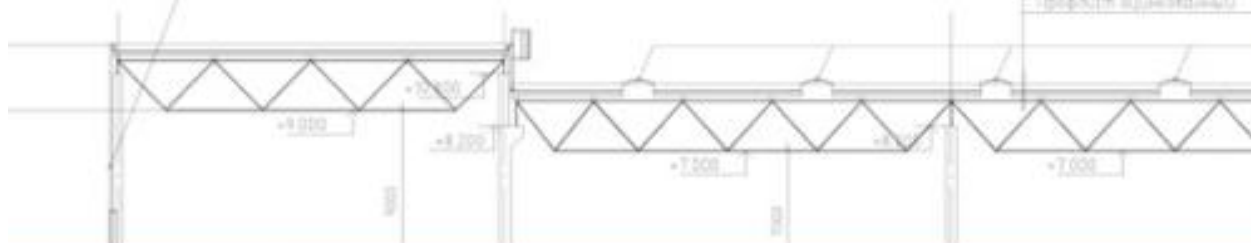

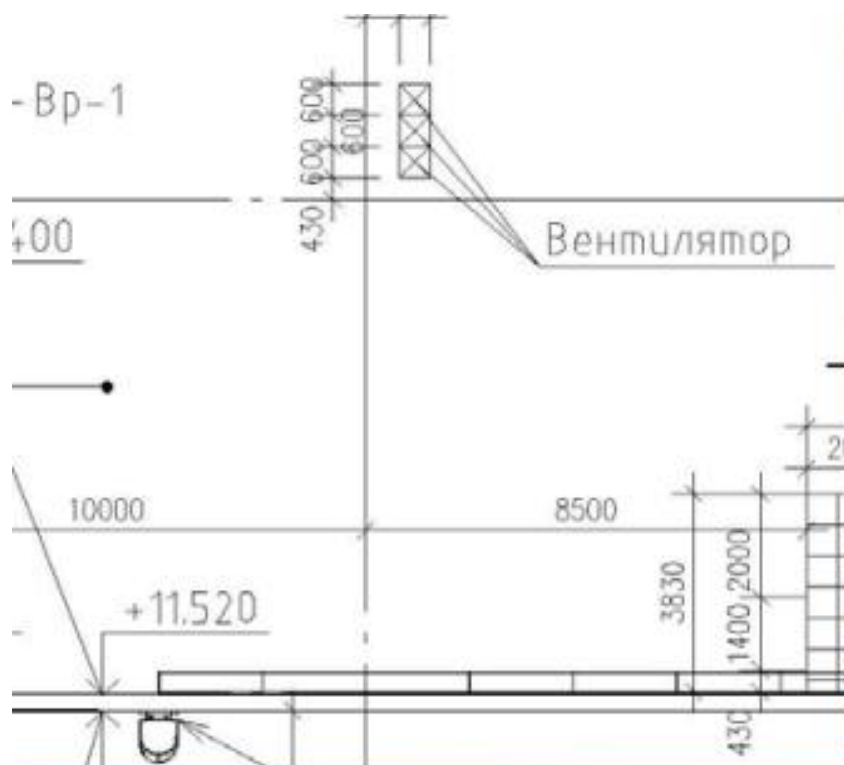



ФЕДЕРАЛЬНЫЙ ЦЕНТР ЭКСПЕР

[арболитовые блоки, цена на которые вас удивит](#)